


Für die Bearbeitung des Lageplanes wurden topografische Karten des Landesvermessungsamtes Schleswig-Holstein im Maßstab M 1:5.000, M 1:25.000 oder M 1:100.000 verwendet.
Die Vervielfältigung erfolgt mit Genehmigung des Landesvermessungsamtes Schleswig-Holstein vom 27.08.2002, AZ: 12-562.6 S 298/02.

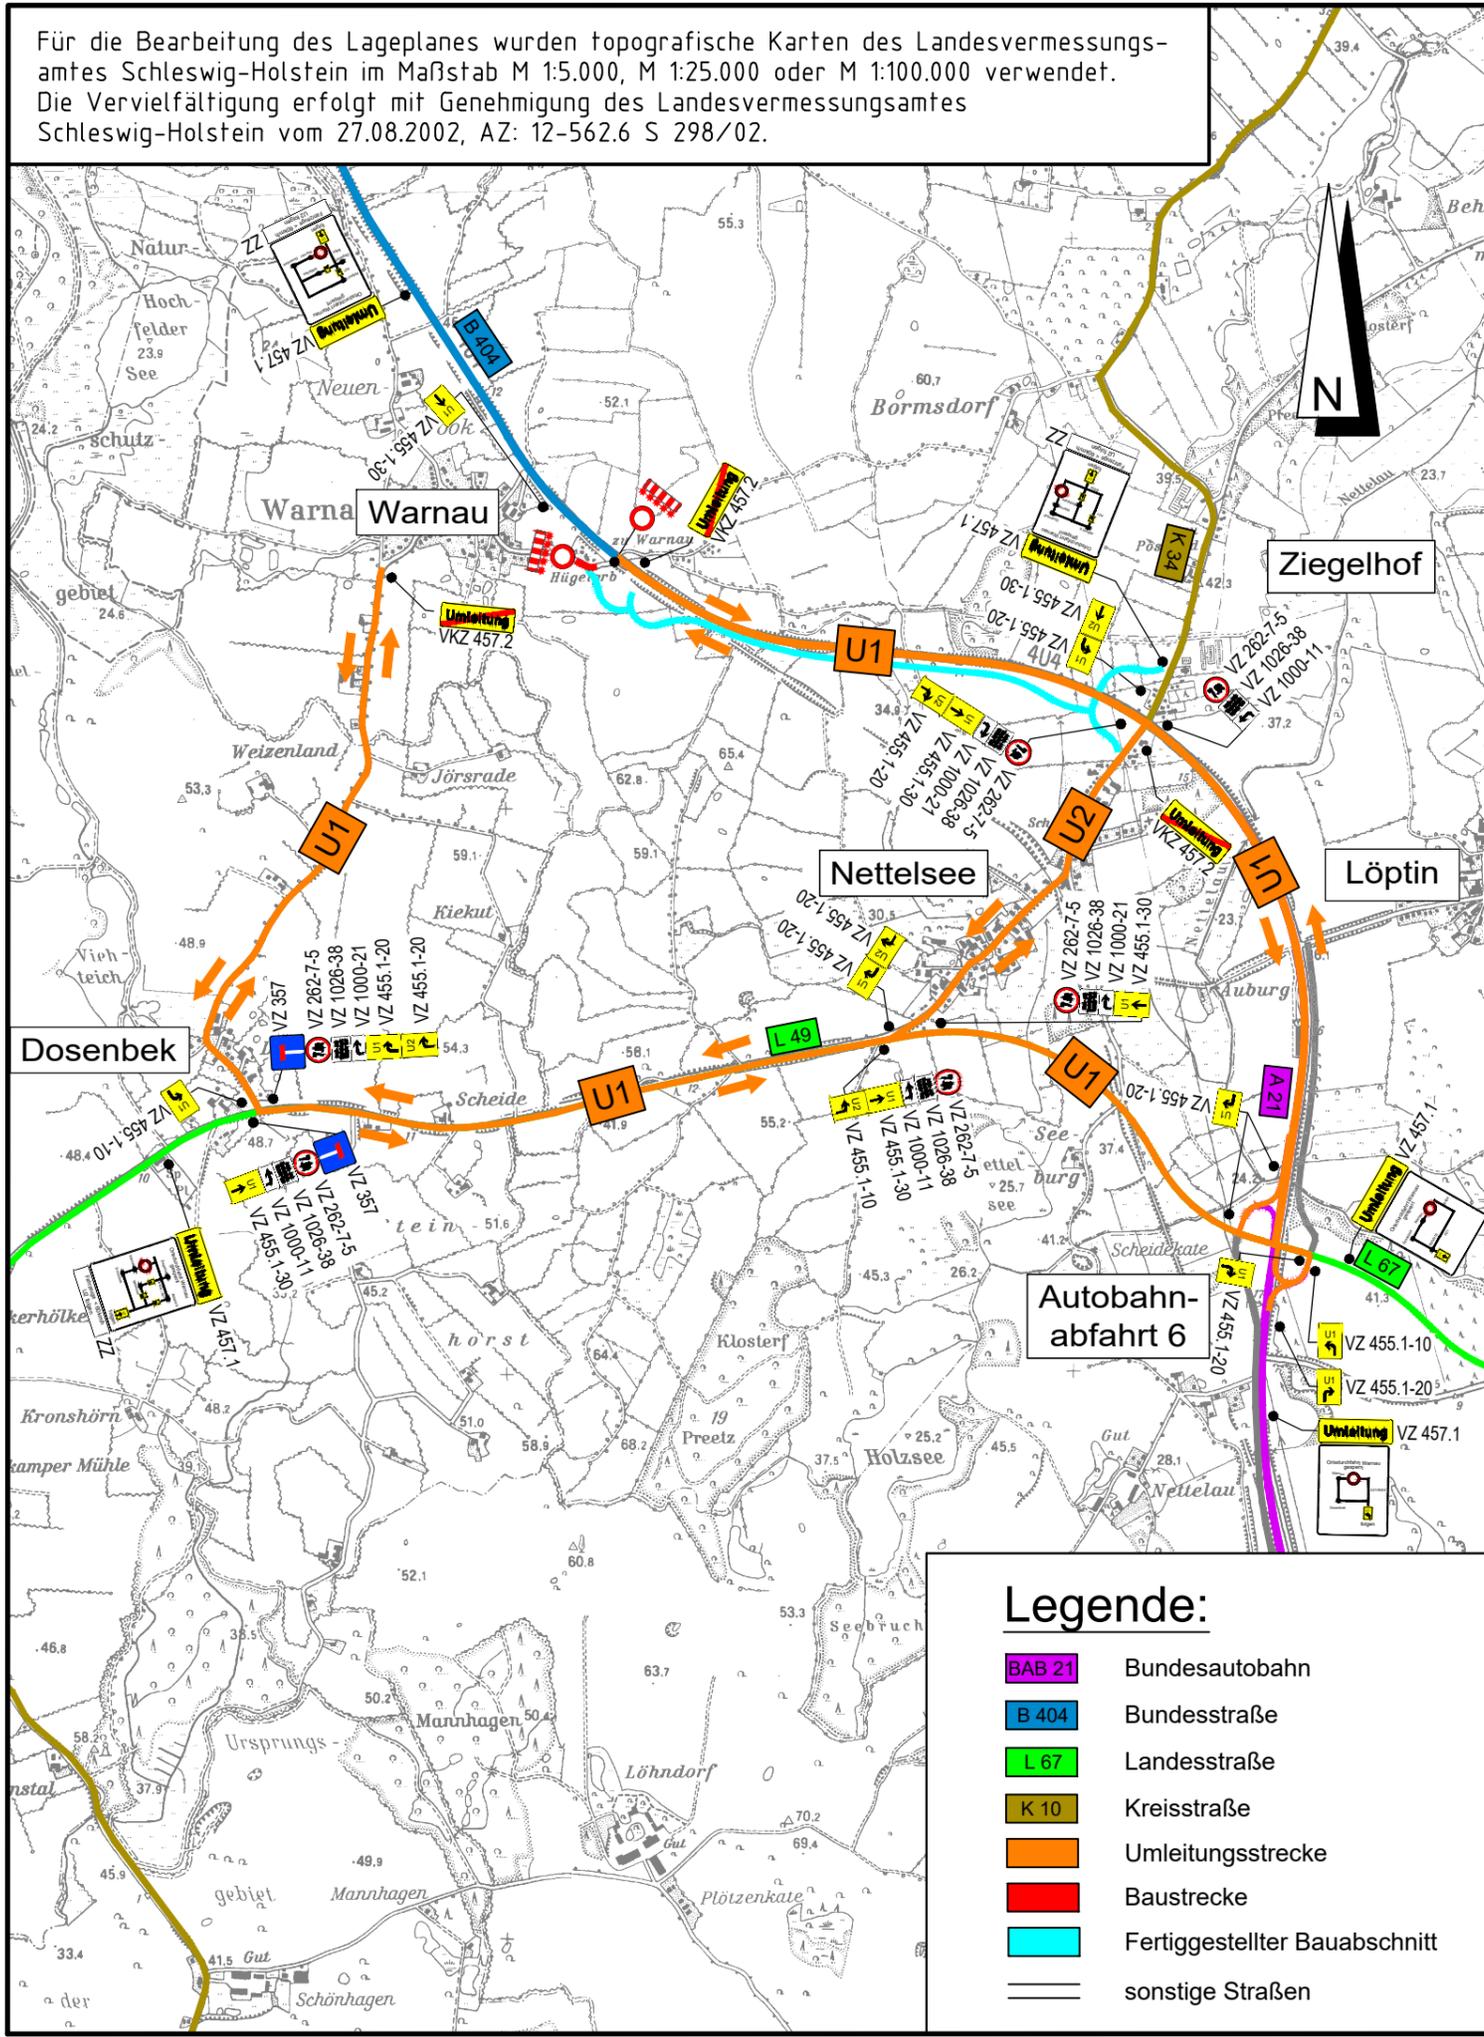

Legende:

- BAB 21 Bundesautobahn
- B 404 Bundesstraße
- L 67 Landesstraße
- K 10 Kreisstraße
- Umleitungsstrecke
- Baustrecke
- Fertiggestellter Bauabschnitt
- sonstige Straßen

Nr.	Art der Änderung	Datum	Zeichen

	bearbeitet:	
	Datum	
	gezeichnet:	
	Datum	
	geprüft:	
	Datum	

<p>Die Autobahn GmbH des Bundes</p> <p>Friedrichstraße 71 10117 Berlin Tel.: 0431 383-0</p>	
bearbeitet:	
Datum	
bearbeitet:	
Datum	
bearbeitet:	
Datum	

AUSSCHREIBUNGSUNTERLAGE

<p>Straße: K 34</p> <p>Nächster Ort: Nettelsee</p> <p>von NK: nach NK: Station:</p> <p>von NK: nach NK: Station:</p> <p>Str.-km:</p>	<p>Anlage / Blatt-Nr.: 16 / 1</p> <p>Umleitungsplan</p> <p>2. Bauabschnitt</p> <p>Maßstab: 1 : 25.000</p>
---	---

BAB 21-BW1 Überquerung K34

Bau-km: 0000-0+808

Kataster Stand:	© GeoBasis-DE/LVermGeo SH
Lagebezugssystem: UTMREF	Höhenbezugssystem: NHN HST 160

© Die Planunterlagen dürfen ohne Zustimmung des Verfassers nicht veröffentlicht, vervielfältigt, geändert oder für einen anderen als den vereinbarten Zweck benutzt werden.