


Für die Bearbeitung des Lageplanes wurden topografische Karten des Landesvermessungsamtes Schleswig-Holstein im Maßstab M 1:5.000, M 1:25.000 oder M 1:100.000 verwendet.
Die Vervielfältigung erfolgt mit Genehmigung des Landesvermessungsamtes Schleswig-Holstein vom 27.08.2002, AZ: 12-562.6 S 298/02.

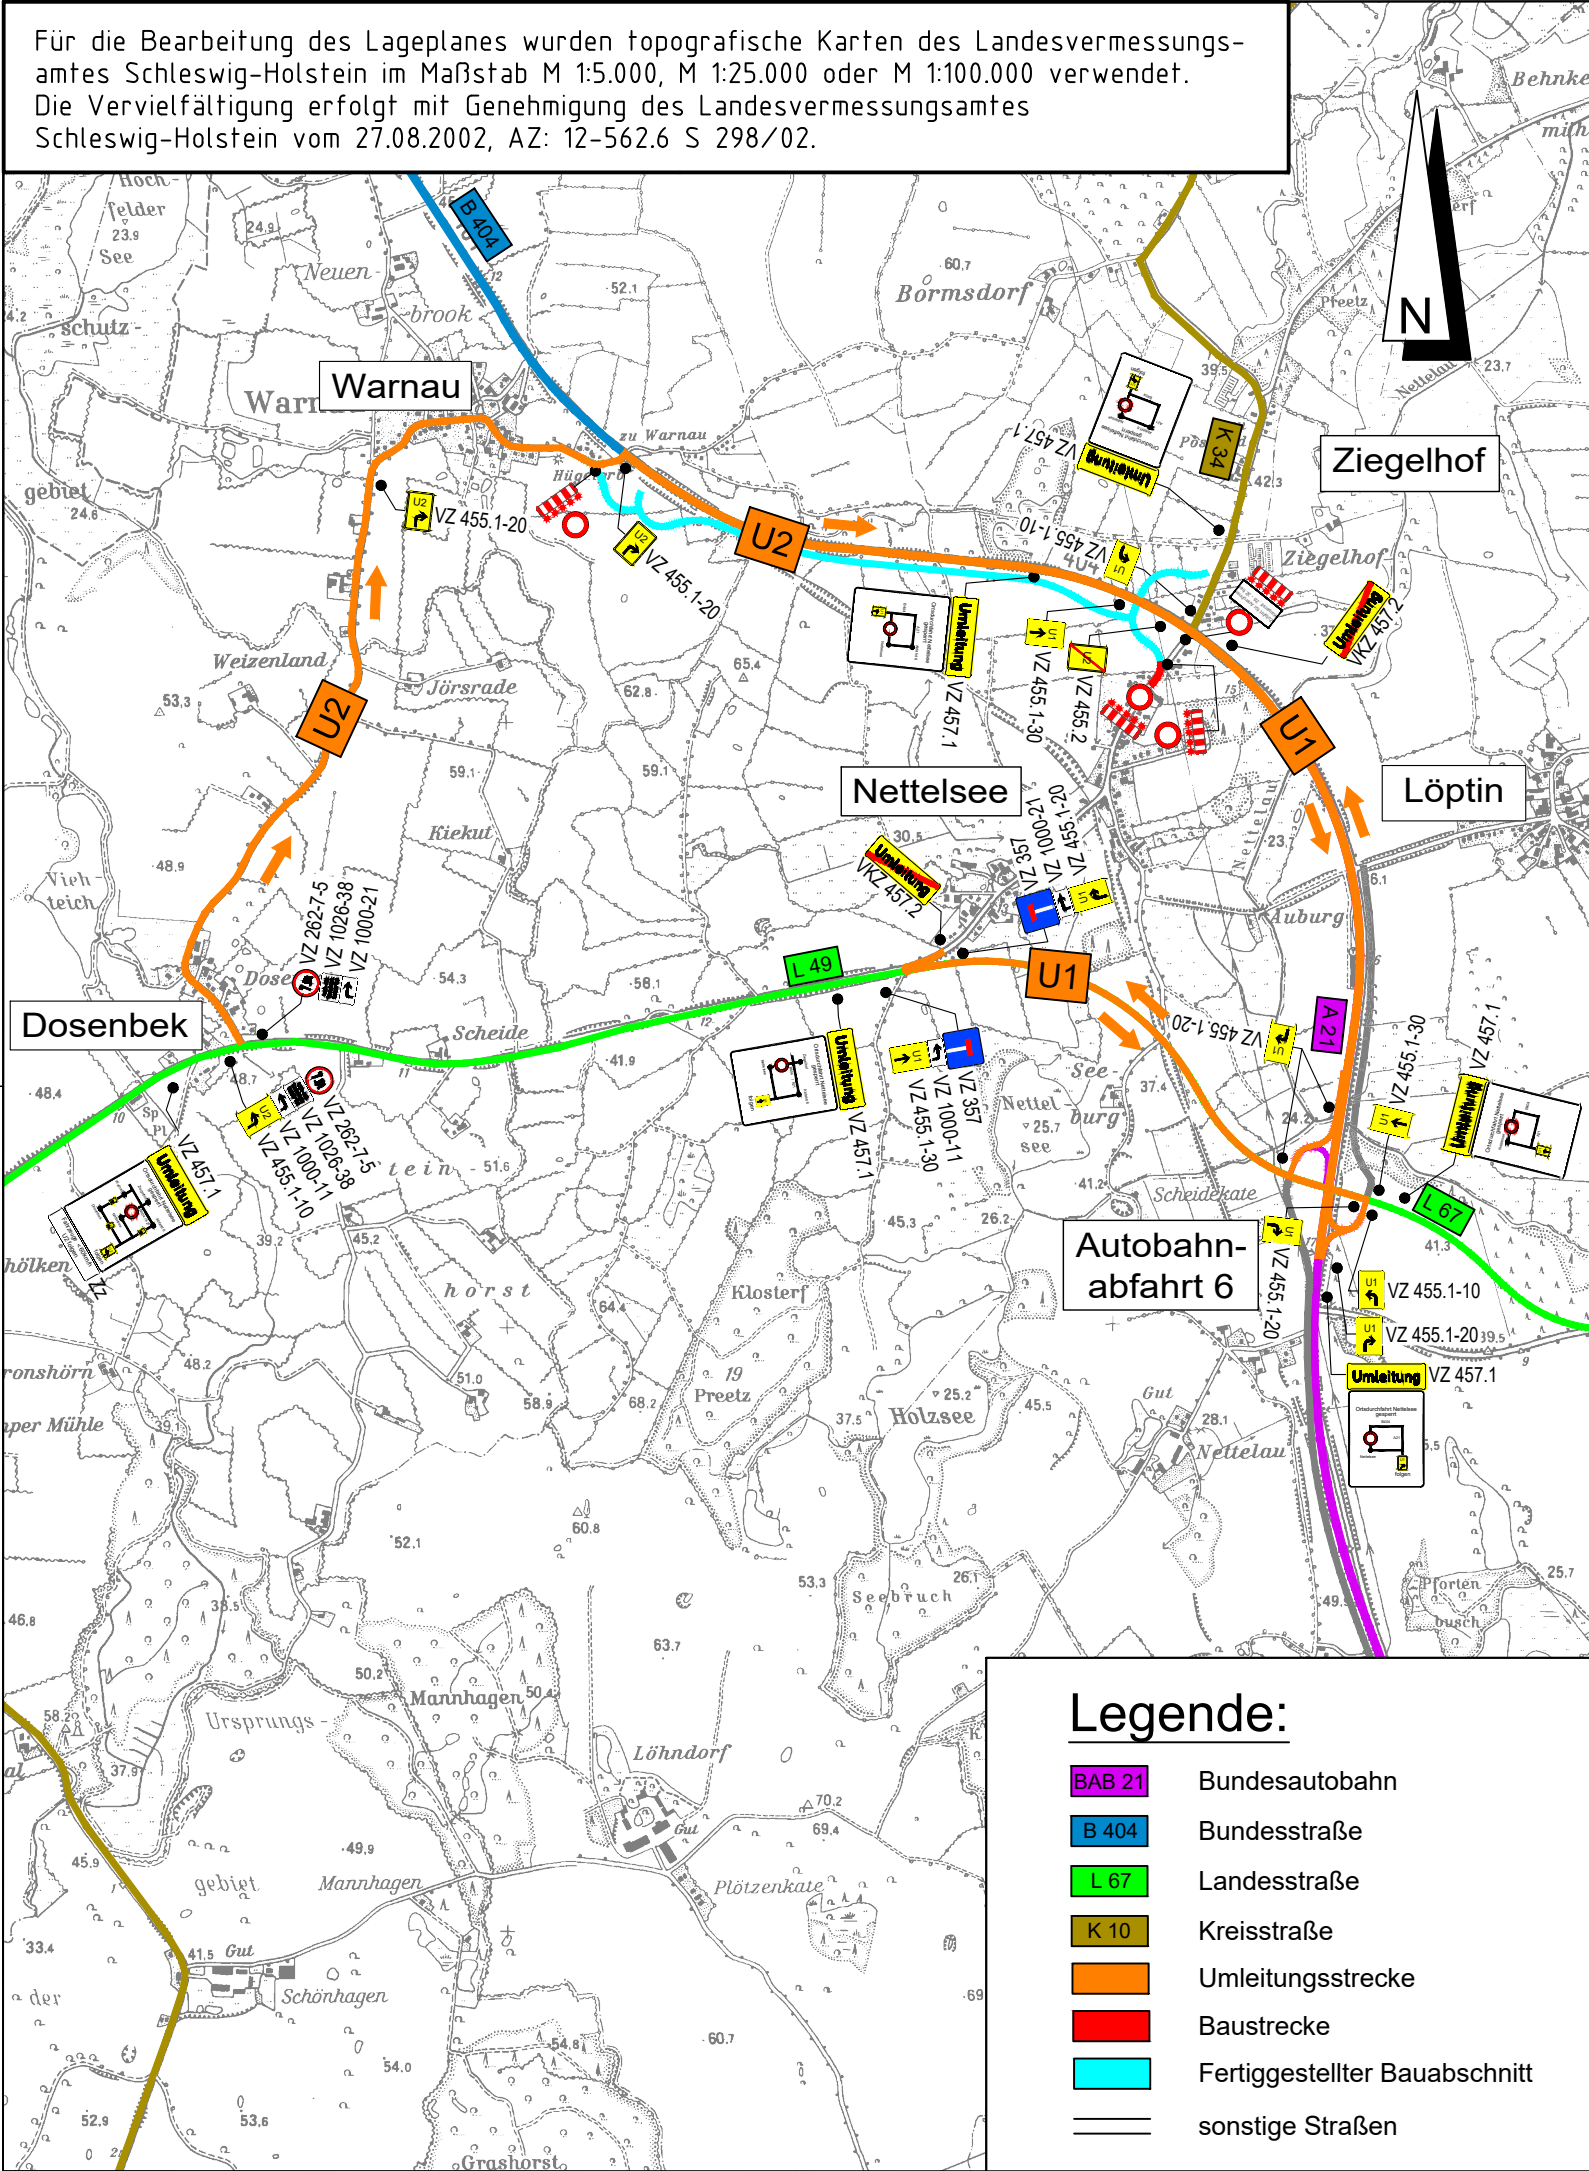

Nr.	Art der Änderung	Datum	Zeichen

	bearbeitet:	
	Datum	
	gezeichnet:	
	Datum	
	geprüft:	
	Datum	

Die Autobahn GmbH des Bundes	bearbeitet:	
	Datum	
Friedrichstraße 71	bearbeitet:	
10117 Berlin	Datum	
Tel.: 0431 383-0	bearbeitet:	
	Datum	

AUSSCHREIBUNGSUNTERLAGE

Straße: K 34	Anlage / Blatt-Nr.: 16 / 2
Nächster Ort: Nettelsee	Umleitungsplan
von NK: nach NK: Station:	3. Bauabschnitt
von NK: nach NK: Station:	
Str.-km:	Maßstab: 1 : 25.000

BAB 21-BW1 Überquerung K34	
Bau-km: 0000-0+808	
Kataster Stand:	© GeoBasis-DE/LVermGeo SH
Lagebezugssystem: UTMREF	Höhenbezugssystem: NHN HST 160