


Für die Bearbeitung des Lageplanes wurden topografische Karten des Landesvermessungsamtes Schleswig-Holstein im Maßstab M 1:5.000, M 1:25.000 oder M 1:100.000 verwendet.
Die Vervielfältigung erfolgt mit Genehmigung des Landesvermessungsamtes Schleswig-Holstein vom 27.08.2002, AZ: 12-562.6 S 298/02.

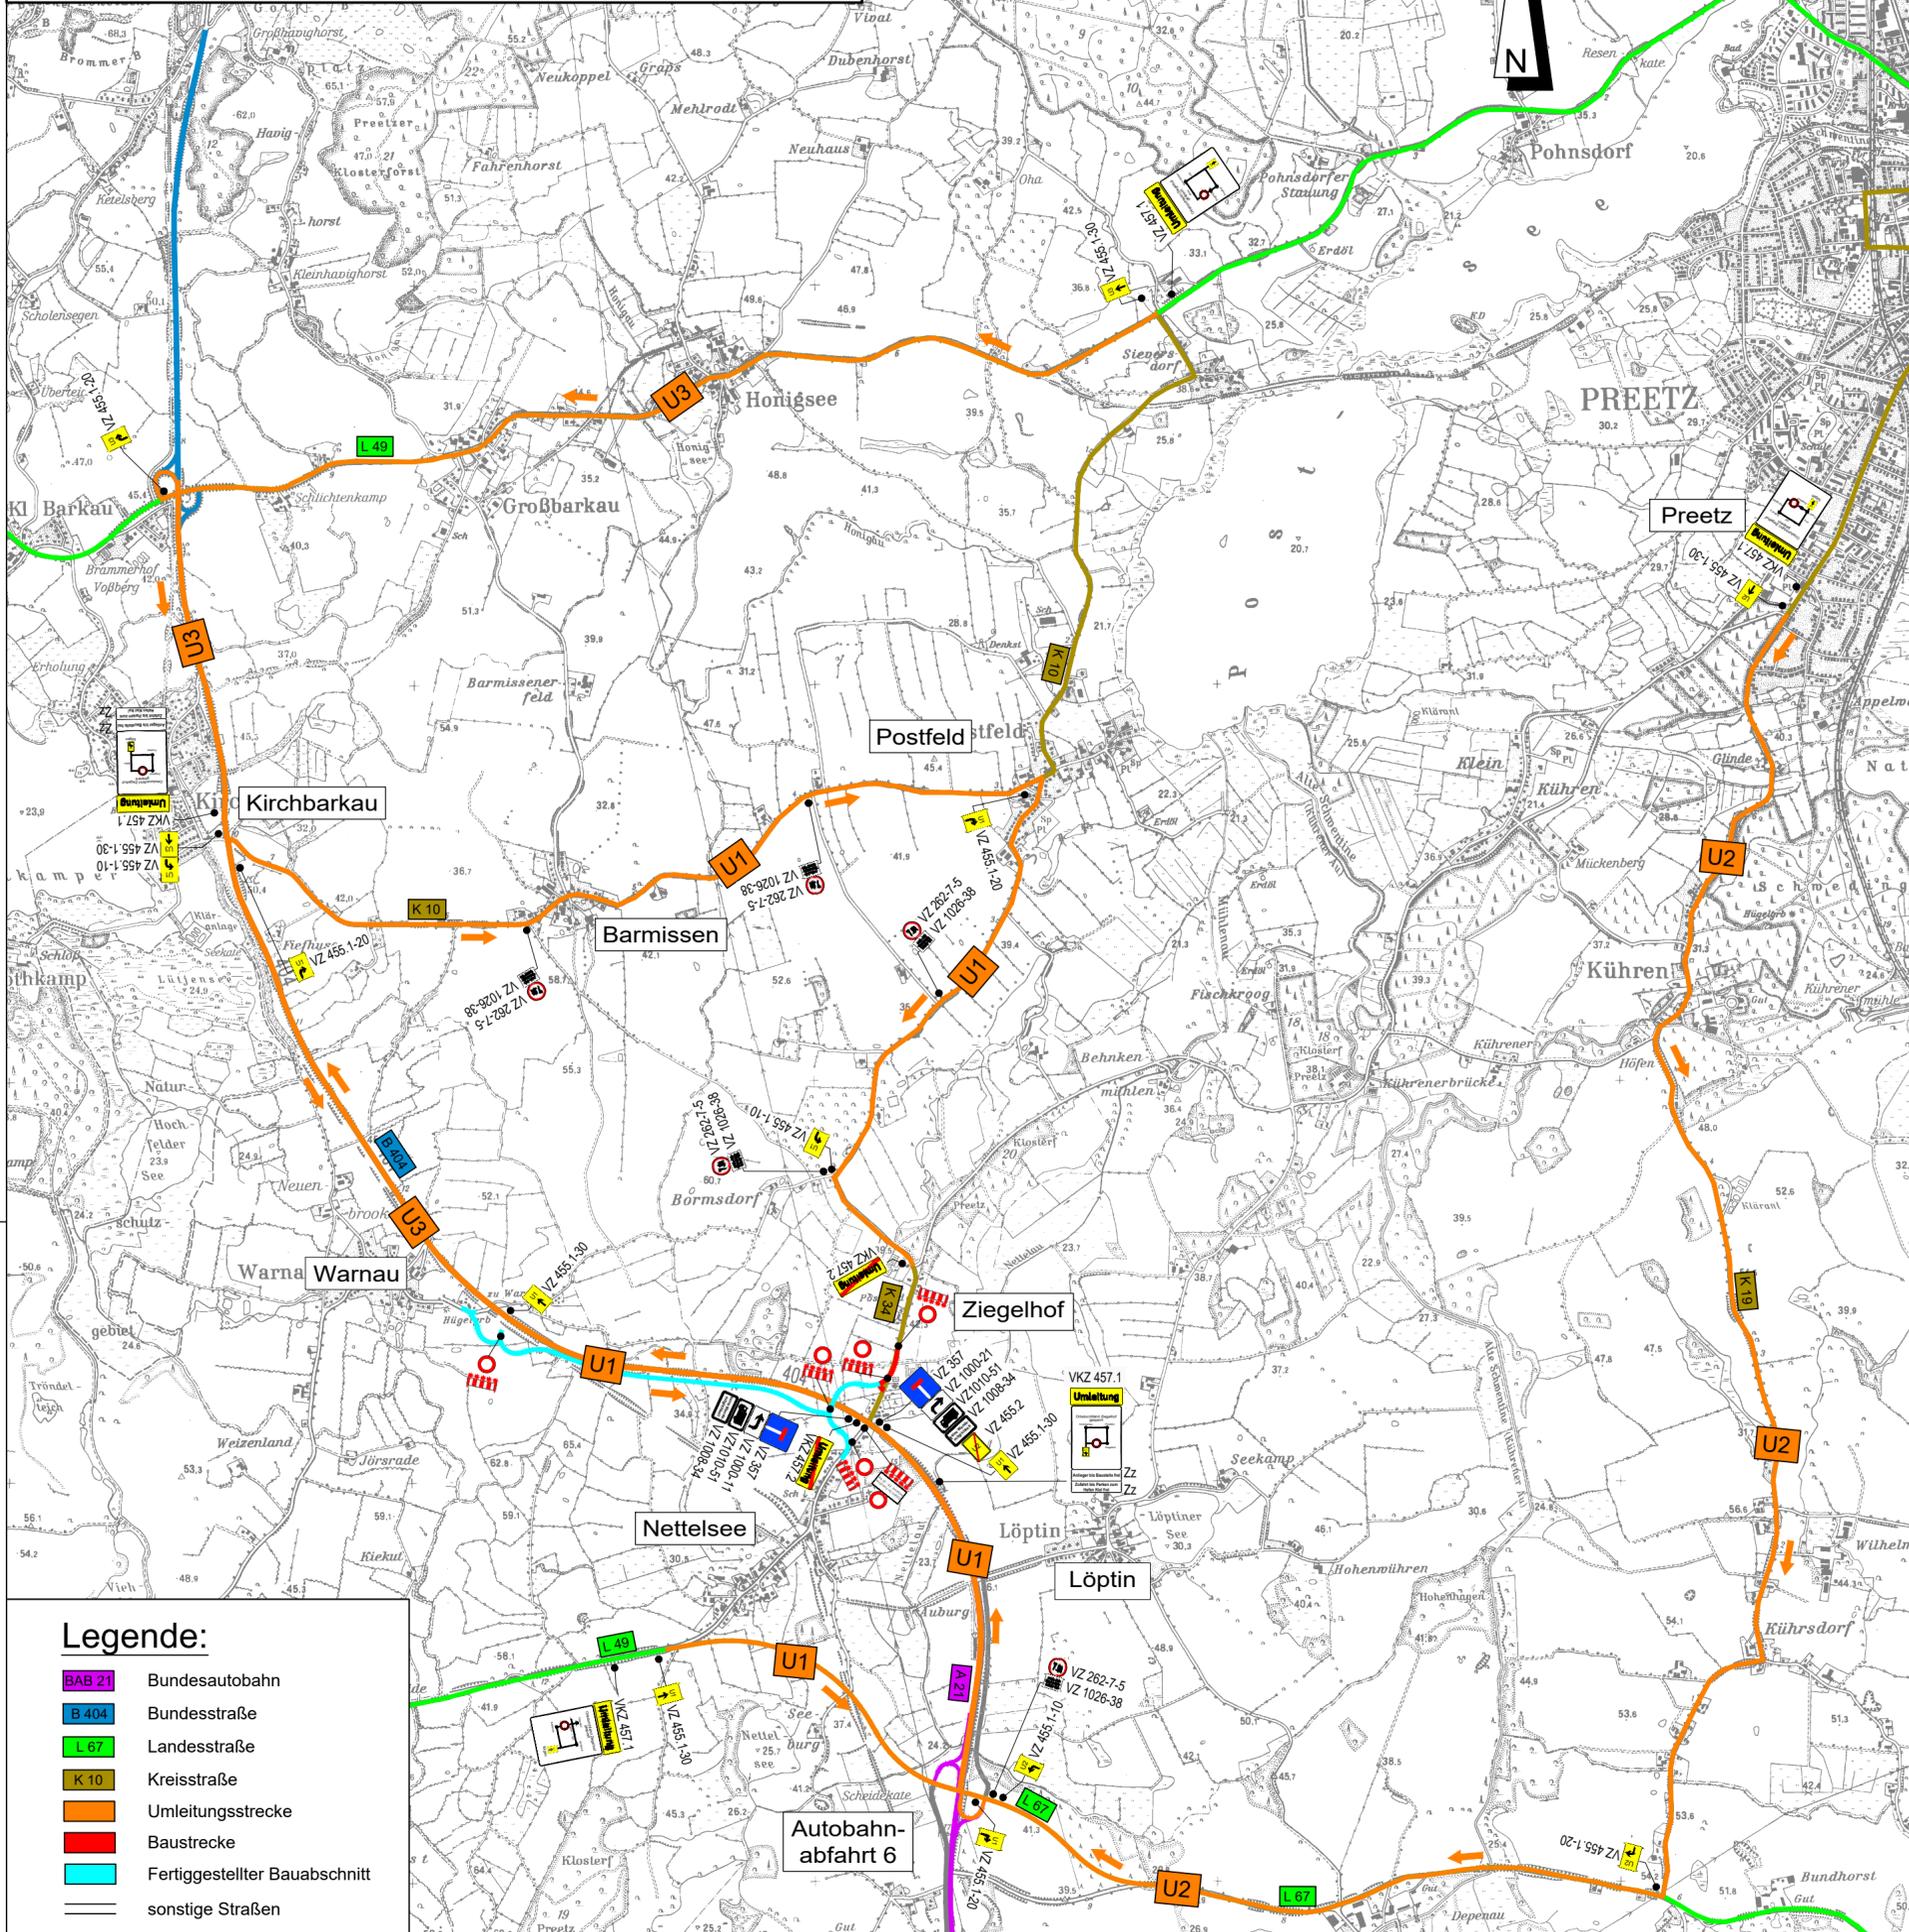

Legende:

- BAB 21 Bundesautobahn
- B 404 Bundesstraße
- L 67 Landesstraße
- K 10 Kreisstraße
- Umleitungsstrecke
- Baustrecke
- Fertiggestellter Bauabschnitt
- sonstige Straßen

Nr.	Art der Änderung	Datum	Zeichen

bearbeitet:	
Datum	
gezeichnet:	
Datum	
geprüft:	
Datum	

Die Autobahn GmbH des Bundes Friedrichstraße 71 10117 Berlin Tel.: 0431 383-0	
bearbeitet:	
Datum	
bearbeitet:	
Datum	
bearbeitet:	
Datum	

AUSSCHREIBUNGSUNTERLAGE

Straße: K 34 Nächster Ort: Nettelsee von NK: nach NK: Str.-km:	Anlage / Blatt-Nr.: 16 / 3 <div style="text-align: center;"> Umleitungsplan 4. Bauabschnitt </div> Maßstab: 1 : 25.000
--	--

BAB 21-BW1 Überquerung K34

Bau-km: 0000-0+808

Kataster Stand: Lagebezugssystem: UTMREF	© GeoBasis-DE/LVermGeo SH Höhenbezugssystem: NHN HST 160
---	---