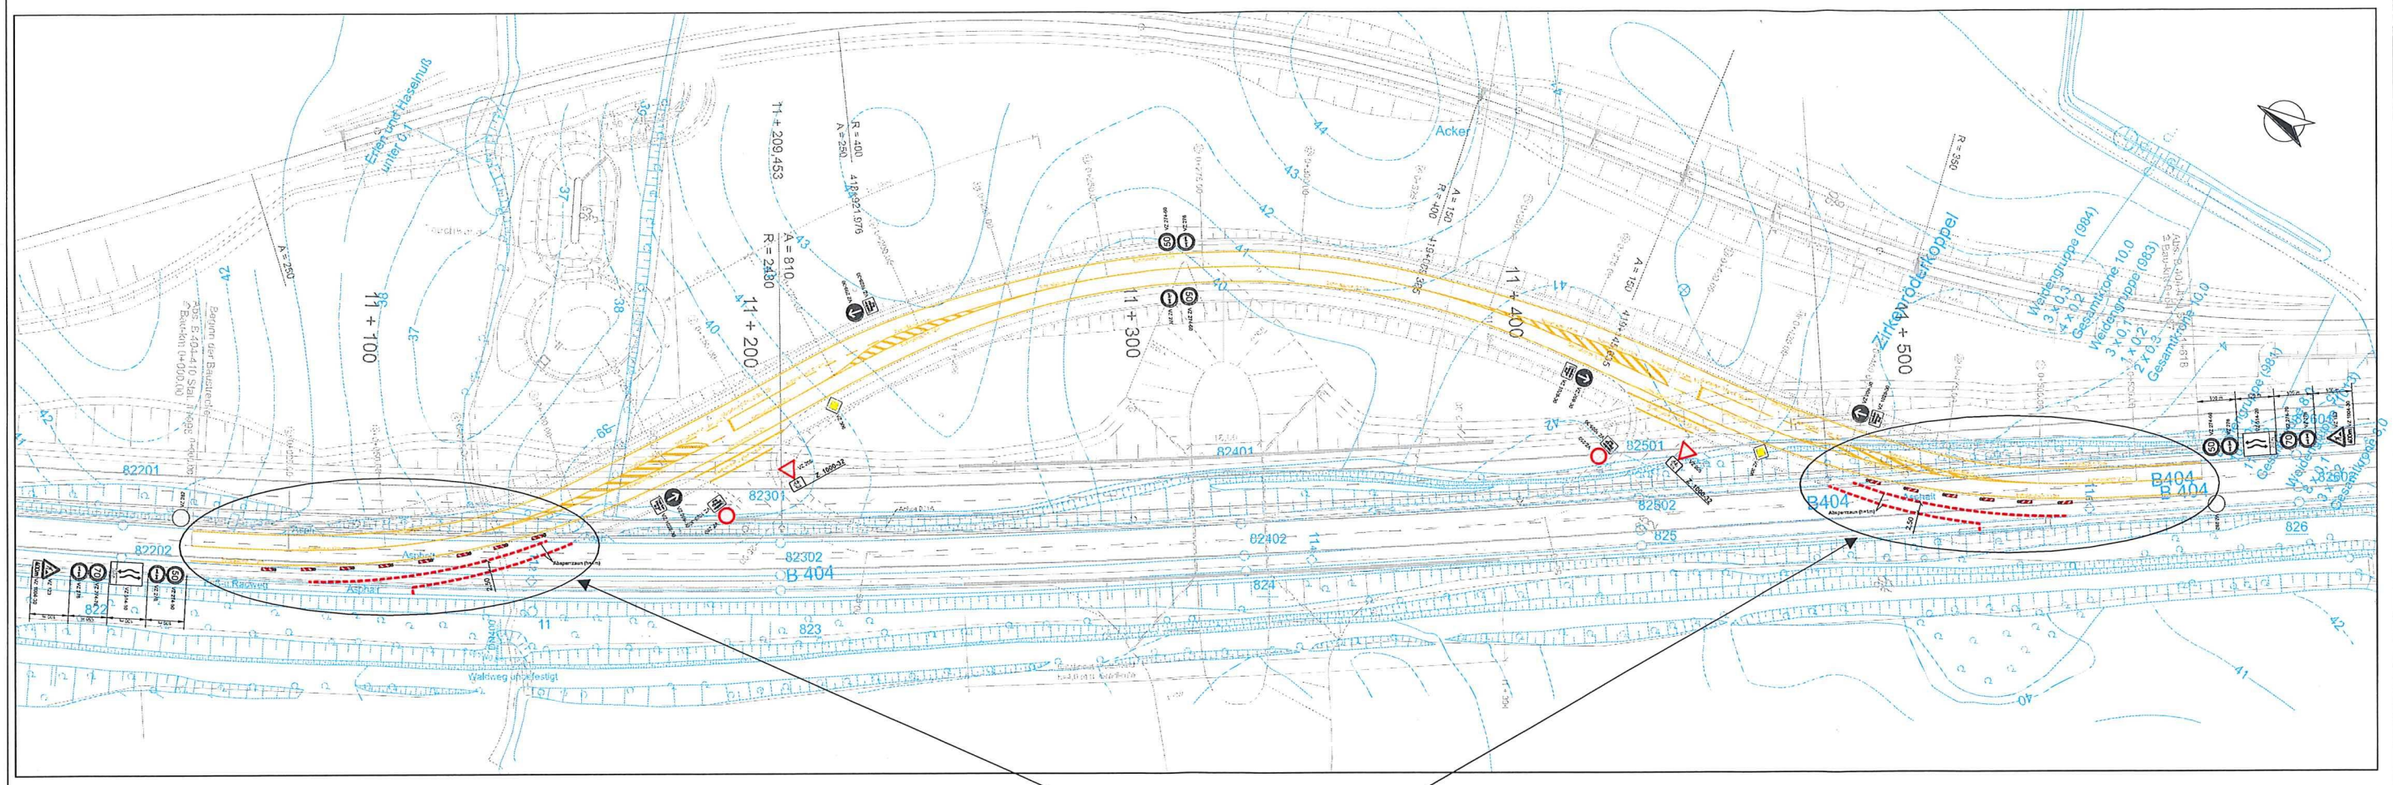

LSV-SH
Landesbetrieb Straßenbau und
Verkehr Schleswig-Holstein
Betriebssitz
Mercatorstr. 9
24106 Kiel

Verkehrszeichenplan	Blatt Nr.: VZ-Plan
BV: A21, 4-spuriger Ausbau der B404	
von Klein Barkau bis Nettelsee	
Brückenbauwerk 02 - Umfahrung	
Maßstab: ohne	aufgestellt am: 17.01.19	gezeichnet: Fr. Kraus

Falko Steinberg
GmbH & Co. KG
Baustellensicherung
Am Rosenplatz 6 • 21465 Reinbek
☎ 040 / 736 78 01 • FAX 040 / 722 93 57
Zentraler 24-Stunden-Notruf 0 18 05 / 31 61 31